

ΕΦΗΜΕΡΙΣ ΤΗΣ ΚΥΒΕΡΝΗΣΕΩΣ
ΤΗΣ ΕΛΛΗΝΙΚΗΣ ΔΗΜΟΚΡΑΤΙΑΣ

ΕΝ ΑΘΗΝΑΙΣ ΤΗ: 29 ΜΑΪΟΥ 1981 | ΤΕΥΧΟΣ ΤΕΤΑΡΤΟΝ | ΑΡΙΘΜΟΣ ΦΥΛΛΟΥ 292

ΠΕΡΙΕΧΟΜΕΝΑ

ΑΠΑΛΛΟΤΡΙΩΣΕΙΣ
ΑΠΟΦΑΣΕΙΣ

ΑΝΑΚΟΙΝΩΣΕΙΣ

ΠΟΛΕΟΔΟΜΙΑ
ΑΠΟΦΑΣΕΙΣ

ΑΠΑΛΛΟΤΡΙΩΣΕΙΣ
ΑΠΟΦΑΣΕΙΣ

Ἀριθ. 454 (1)

Περὶ κηρύξεως ὡς ἀναδασωτέας ἐκτάσεως 0,369 στρεμμάτων, στὴ θέση Μύλος Σιαδελῆ τῆς Κοινότητος Ἁγίου Ἀνδρέα τοῦ Νομοῦ Ἀρκαδίας.

Ο ΝΟΜΑΡΧΗΣ ΑΡΚΑΔΙΑΣ

Ἔχοντας ὑπόψη:

1. Τὶς περὶ διοικητικῆς ἀποκεντρώσεως διατάξεις.
2. Τὶς διατάξεις τοῦ Ν. 998/1979 «περὶ προστασίας τῶν δασῶν καὶ τῶν δασικῶν ἐν γένει ἐκτάσεων τῆς Χώρας» καὶ συγκεκριμένα: α) τοῦ ἄρθρου 41 παρ. 1, β) τοῦ ἄρθρου 38 παρ. 1.
3. Τὶς δ/γὲς τοῦ Ὑπουργείου Γεωργίας: α) 160417/1180/8.7.80, β) 182447/3049/24.9.80.
4. Τὴν 392/18.3.1981 πρόταση τοῦ Δασαρχείου Λεωνιδίου περὶ κηρύξεως ἀναδασωτέας, τῆς ἀναφερομένης στὸ θέμα ἐκτάσεως, ἀποφασίζουμε:

Κηρύσσουμε ἀναδασωτέα, μὲ σκοπὸ τὴν ἀποκατάσταση τῆς δασικῆς βλαστήσεως καὶ τὴ διατήρηση τοῦ χαρακτήρα τῆς δασικῆς ἐκτάσεως τὴ δημόσια Δασικὴ ἔκταση τῶν τριακοσίων ἑξήντα ἐννέα (369) τετραγωνικῶν μέτρων, ποὺ βρίσκεται στὴ θέση Μύλος Σιαδελῆ τῆς Κοινότητας Ἁγίου Ἀνδρέα καὶ προσδιορίζεται ἀπὸ τὰ στοιχεῖα Α—Β—Γ—Δ—Α ὅπως φαίνονται στὸ συνημμένο διάγραμμα, τὸ ὁποῖο ἀποτελεῖ ἀναπόσπαστο μέρος τῆς ἀποφάσεως αὐτῆς καὶ ἔχει ὅρια:

Ἀνατολικά: Μὲ βράχο καὶ δημόσια δασικὴ ἔκταση.

Δυτικά: Μὲ παλαιὸ ὑδραύλακα, πέραν τοῦ ὁποίου ὁ χειμαρροπόταμος Βρασιάτης.

Βόρεια: Μὲ ἀγρὸ Δημητρ. Ἐμμ. Σκαντζοῦ, κατοίκου Ἁγίου Ἀνδρέα.

Νότια: Μὲ δημόσια δασικὴ ἔκταση.

Ἡ ἀπόφαση αὐτὴ νὰ δημοσιευθεῖ στὴν Ἐφημερίδα τῆς Κυβερνήσεως.


Τρίπολη, 10 Ἀπριλίου 1981

Ὁ Νομάρχης
Β. ΑΝΑΣΤΑΣΙΑΔΗΣ


ΕΛΛΗΝΙΚΗ ΔΗΜΟΚΡΑΤΙΑ.
ΝΟΜΑΡΧΙΑ ΑΡΚΑΔΙΑΣ.
ΔΑΣΑΡΧΕΙΟ ΛΕΩΝΙΔΙΟΥ
ΠΕΡ/ΣΟ Δ.Σ. Π. ΑΣΤΡΟΥΣ.

('Ανήκει στήν 454/81 'Απόφαση τοῦ Νομάρχου 'Αρκαδίας).-

'Απόσπασμα
Χάρτου περιοχῆς Άγ. 'Ανδρέα - Κυνουρίας.
Κλίμαξ: 1:20000.
Θέση: "Μύλος Σιωξέλη - Άγ. 'Ανδρέα.

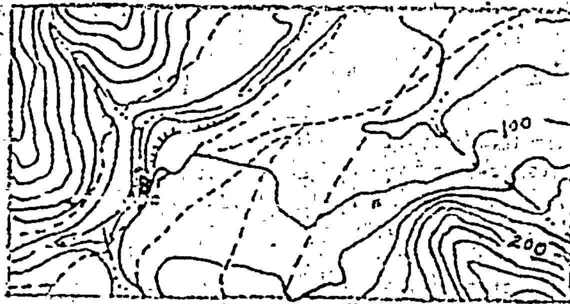

ΣΧΕΔΙΑΓΡΑΜΜΑ ΕΚΧΕΡΣΩΘΕΙΣΗΣ ΔΗΜΟΣΙΑΣ ΔΑΣΙΚΗΣ ΕΚΤΑΣΕΩΣ
ΚΛΙΜΑΞ: 1: 400.

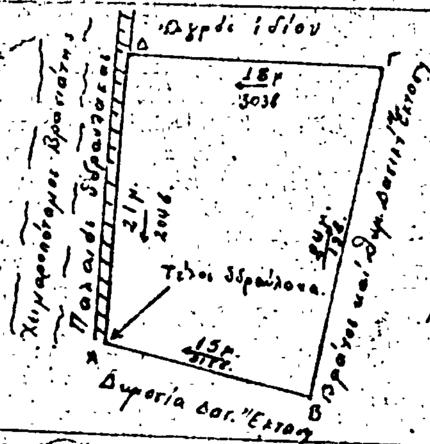

ΥΠΟΜΝΗΜΑ
Α-Β-Γ-Δ-Α: Έκχερσωθεῖσα
Έκτασις = 0,269 στρ.

Ὁ Συντάξας — Ὁ Δασάρχης — Ὁ ... — Ὁ Νομάρχης.

Γεώργιος Δό... Τεχνολόγος Δασοπονίας. — 'Αποστ. Οἰκονόμου Δασολόγος — ΣΠ. ΠΑΠΑΓΙΑΝΝΗΣ — ...

'Αριθ. 4024 (2)

Περὶ συμπληρώσεως τῆς ἀριθ. 1497/18.3.81 ἀποφάσεως τοῦ Νομάρχη Βοιωτίας σχετικὰ μὲ ἀναγκαστικὴ ἀπαλ/ση στὴ θέση Καρακόλιθος Λεβάδειας Ν. Βοιωτίας.

ΟΝΟΜΑΡΧΗΣ ΒΟΙΩΤΙΑΣ

Ἔχοντας ὑπόψη:

Τὴν ἀριθ. 1497/18.3.81 ἀπόφασή μας, ποὺ ἀφορᾶ ἀναγκαστικὴ ἀπαλ/ση ἐκτάσεως 3.520 τ.μ. στὴ θέση Καρακόλιθος Λεβάδειας γιὰ τὴν ἀνακατασκευὴ τμημάτων καὶ τὴν κατασκευὴ ἰσοπέδου κόμβου παλαιᾶς καὶ νέας Ἐθνικῆς ὁδοῦ Λεβάδειας — Ἀράχωβας, ἀποφασίζουμε:

Συμπληρώνουμε αὐτὴ ὡς πρὸς τὸ ἑξῆς σημεῖο:

Γιὰ τὴν κήρυξη τῆς ἀπαλ/σεως λαμβάνονται ὑπόψη ἐκτὸς τῶν ἄλλων καὶ οἱ διατάξεις τοῦ ἄρθρ. 23 τοῦ ἀπὸ 25.11.29 Δ/τος «περὶ κωδικοποιήσεως τῶν περὶ κατασκευῆς καὶ συντηρήσεως ὁδῶν κειμένων διατάξεων».

Κατὰ τὰ λοιπὰ ἡ ἀπόφαση ἰσχύει ὅπως ἔχει:

Ἡ ἀπόφαση αὐτὴ νὰ δημοσιευθεῖ στὴν Ἐφημερίδα τῆς Κυβερνήσεως.

Λεβάδεια, 8 Μαΐου 1981

Ὁ Νομάρχης κ.ά.α.

Π. ΕΞΑΡΧΟΣ

ΑΝΑΚΟΙΝΩΣΕΙΣ

'Αριθ. Β2. 1262 (3)

Περὶ ἀνακοινώσεως παρακαταθέσεως ἀποζημιώσεως γιὰ ἀπαλλοτρίωση ἀκινήτων γιὰ τὴν κατασκευὴ τοῦ 2ου τμήματος διοχετευτικοῦ ἀγωγοῦ ὑδραγωγείου Μόρνου χ.θ. 105+000—118+000—134+000.

ΟΥΠΟΥΡΓΟΣ ΔΗΜΟΣΙΩΝ ΕΡΓΩΝ

Σύμφωνα μὲ τὰ ἄρθρα 7 καὶ 8 τοῦ Ν.Δ. 797/1971 «περὶ ἀναγκαστικῶν ἀπαλλοτριώσεων», γνωστοποιοῦμε:

α) Σὲ ὅσους ἔχουν ἢ διεκδικοῦν δικαιώματα κυριότητας σὲ ἀκίνητα ποὺ ἀπαλλοτριώθηκαν ἀναγκαστικὰ μὲ τὴν ἀριθ. Δ. 7272/8539/70 κοινὴ ἀπόφαση τῶν Ὑπουργῶν Οἰκονομικῶν καὶ Δημοσίων Ἔργων (ΦΕΚ 240/70 τεύχ. Δ') γιὰ τὴν κατασκευὴ τοῦ 2ου τμήματος διοχετευτικοῦ ἀγωγοῦ Ὑδραγωγείου Μόρνου χ.θ. 105+000—118+000—134+000.

β) Τοὺς ἐνυπόθηκους δανειστὲς καὶ τοὺς τρίτους διεκδικητὲς τῶν ἀκινήτων αὐτῶν, ὅτι ἡ ἀποζημίωση τῆς ἐδαφικῆς ἐπιφάνειας καὶ τῶν ἐπικειμένων της, ὅπως περιγράφονται στὸ σχετικὸ κτηματολογικὸ πίνακα, ἡ ὁποία καθορίστηκε μὲ τὴν ἀριθ. 231/77 ἀπόφαση τοῦ Πολυμελοῦς Πρωτοδικείου Θηβῶν ἔχει παρακατατεθεῖ στὸ Γραφεῖο Παρακαταθηκῶν Θηβῶν.

Σχετικὰ ἔχει ἐκδοθεῖ τὸ ἀριθ. 14964/6.4.81 γραμμάτιο συστάσεως παρακαταθήκης δραχ. τριάντα πέντε χιλιάδων (35.000).

Ἡ ἀποζημίωση θὰ ἀποδοθεῖ στὰ πρόσωπα ποὺ θὰ ἀναγνωρισθοῦν δικαιοῦχοι κατὰ τὴ νόμιμη διαδικασία.

Ἡ ἀνακοίνωση αὐτὴ νὰ δημοσιευθεῖ στὴν Ἐφημερίδα τῆς Κυβερνήσεως.

Ἀθῆναι, 15 Μαΐου 1971

Μὲ ἐντολὴ Ὑπουργοῦ

Ὁ Διευθυντὴς

Γ. ΘΕΟΔΟΣΙΑΔΗΣ

'Αριθ. Β2/31274 (4)

Περὶ ἀνακοινώσεως παρακαταθέσεως ἀποζημιώσεως γιὰ ἀπαλλοτρίωση ἀκινήτων γιὰ τὴ κατασκευὴ τοῦ τμήματος Ροΐτικα—Λάππα τῆς Ε.Ο. Πατρῶν—Πύργου—Ἀρχαίας Ὀλυμπίας.

ΟΥΠΟΥΡΓΟΣ ΔΗΜΟΣΙΩΝ ΕΡΓΩΝ

Σύμφωνα μὲ τὰ ἄρθρα 7 καὶ 8 τοῦ Ν.Δ. 797/71 «περὶ ἀναγκαστικῶν ἀπαλλοτριώσεων», γνωστοποιοῦμε:

α) Σὲ ὅσους ἔχουν ἢ διεκδικοῦν δικαιώματα κυριότητας σὲ ἀκίνητα ποὺ ἀπαλλοτριώθηκαν ἀναγκαστικὰ μὲ τὴ Δ. 6393/4079/78 κοινὴ ἀπόφαση τῶν Ὑπουργῶν Οἰκονομικῶν καὶ Δημοσίων Ἔργων (ΦΕΚ 576/78 τ. Δ') γιὰ τὴν κατασκευὴ τοῦ τμήματος Ροΐτικα—Λάππα τῆς ἐθνικῆς ὁδοῦ Πατρῶν—Πύργου—Ἀρχαίας Ὀλυμπίας.

β) Τοὺς ἐνυπόθηκους δανειστὲς καὶ τοὺς τρίτους διεκδικητὲς τῶν ἀκινήτων αὐτῶν, ὅτι ἡ ἀποζημίωση τῆς ἐδαφικῆς ἐπιφάνειας καὶ τῶν ἐπικειμένων της, ὅπως περιγράφονται στὸ σχετικὸ κτηματολογικὸ πίνακα, ἡ ὁποία καθορίστηκε μὲ τὶς ἀριθ. 2029/79 καὶ 1118/80 ἀποφάσεις τοῦ Μονομελοῦς Πρωτοδικείου Πατρῶν ἔχει παρακατατεθεῖ στὸ Γραφεῖο Παρακαταθηκῶν Α' Πατρῶν.

Σχετικὰ ἔχει ἐκδοθεῖ τὸ ἀριθ. 69058/21.4.81 γραμμάτιο συστάσεως παρακαταθήκης δρχ. τριάντα μία χιλιάδες πενήντα (31.050).

Ἡ ἀποζημίωση θὰ ἀποδοθεῖ στὰ πρόσωπα ποὺ θὰ ἀναγνωρισθοῦν δικαιοῦχοι κατὰ τὴ νόμιμη διαδικασία.

Ἡ ἀνακοίνωση αὐτὴ νὰ δημοσιευθεῖ στὴν Ἐφημερίδα τῆς Κυβερνήσεως.

Ἀθῆναι, 13 Μαΐου 1981

Μὲ Ἐντολὴ Ὑπουργοῦ

Ὁ Διευθυντὴς

Γ. ΘΕΟΔΟΣΙΑΔΗΣ

'Αριθ. 1157 (5)

Περὶ ἀνακοινώσεως παρακαταθέσεως ἀποζημιώσεως γιὰ ἀπαλλοτρίωση ἀκινήτων ἐπὶ τῆς ἐπαρχιακῆς ὁδοῦ Βουτσίου —Λάδωνα.

ΟΝΟΜΑΡΧΗΣ ΑΡΚΑΔΙΑΣ

Σύμφωνα μὲ τὰ ἄρθρα 7 καὶ 8 τοῦ Ν.Δ. 797/71 «περὶ ἀναγκαστικῶν ἀπαλλοτριώσεων», γνωστοποιοῦμε:

α) Σὲ ὅσους ἔχουν ἢ διεκδικοῦν δικαιώματα κυριότητας σὲ ἀκίνητα ποὺ ἀπαλλοτριώθηκαν ἀναγκαστικὰ μὲ τὴν 25241/27.7.1971 ἀπόφαση τοῦ Νομάρχη Ἀρκαδίας γιὰ διαπλάτυνση τῆς ἐπαρχιακῆς ὁδοῦ Βουτσίου—Λάδωνα.

β) Τοὺς ἐνυπόθηκους δανειστὲς καὶ τοὺς τρίτους διεκδικητὲς τῶν ἀκινήτων αὐτῶν, ὅτι ἡ ἀποζημίωση τῆς ἐδαφικῆς ἐπιφάνειας καὶ τῶν ἐπικειμένων της, ὅπως περιγράφονται στὸ σχετικὸ κτηματολογικὸ πίνακα, ἡ ὁποία καθορίσθηκε μὲ τὴν 34/1980 ἀπόφαση τοῦ Μονομελοῦς Πρωτοδικείου Τριπόλεως ἔχει παρακατατεθεῖ στὸ Γραφεῖο Παρακαταθηκῶν καὶ Δανείων τοῦ Δημοσίου Ταμείου Τροπαίων.

Σχετικὰ ἔχει ἐκδοθεῖ τὸ ἀριθ. 689/22.4.81 γραμμάτιο συστάσεως παρακαταθήκης δρχ. τεσσαράκοντα ἑπτὰ χιλιάδες πεντακόσιες τριάκοντα ὀκτὼ (47.538).

Ἡ ἀποζημίωση θὰ ἀποδοθεῖ στὰ πρόσωπα ποὺ θὰ ἀναγνωρισθοῦν δικαιοῦχοι κατὰ τὴ νόμιμη διαδικασία

Ἡ ἀνακοίνωση αὐτὴ νὰ δημοσιευθεῖ στὴν Ἐφημερίδα τῆς Κυβερνήσεως.

Τρίπολη, 8 Μαΐου 1981

Ὁ Νομάρχης κ.ά.α.

(ὑπογραφή)

'Αριθ. 1654 (6)

Περὶ ἀνακοινώσεως παρακαταθέσεως ἀποζημιώσεως ἀπὸ ἀναγκαστικὴ ἀπαλλοτρίωση.

ΝΟΜΑΡΧΙΑΚΟ ΤΑΜΕΙΟ ΦΩΚΙΔΟΣ

1. Ἔχοντας ὑπόψη τὶς διατάξεις τῶν ἄρθρων 7 καὶ 8 τοῦ Ν.Δ. 797/71 «περὶ ἀναγκαστικῶν ἀπαλλοτριώσεων», γνωρίζουμε στοὺς κατωτέρω ἀναφερομένους:

α. Σ' αὐτοὺς ποὺ ἔχουν ἢ ἀξιώνουν δικαιώματα κυριότητας στά, δυνάμει τῆς ἀριθ. Δ6086/6320/77 ἀποφάσεως (ΦΕΚ 415/77 τ. Δ') ἀναγκαστικῶς ἀπαλλοτριωθέντο ἀκίνητα πρὸς διάνοιξη τῆς ὁδοῦ Ἰτέας - Δεσφίνας - Ἀντικίρρας πρὸς Δίστομο (τμῆμα ἐντὸς Ν. Φωκίδος),

β. Σ' αὐτοὺς ποὺ τυχὸν ἐπὶ τῶν ἀκινήτων τούτων εἶναι γραμμένοι ἐνυπόθηκοι ἢ κατασχόντες δανειστὲς ἢ τρίτων διεκδικητὲς ὅτι δυνάμει τῆς ἀριθ. 202/19.6.80 ἀποφάσεως τοῦ Μονομελοῦς Πρωτοδικείου Παρ/δος καθορισθεῖσα προσωρινὴ ἀποζημίωση γιὰ ὅλα τὰ ἀκίνητα μετὰ τῶν ἐπικειμένων, ὅπως αὐτὰ εἰκονίζονται στὸ οἰκεῖο κτηματολογικὸ πίνακα, κατατέθηκε στὸ Ταμεῖο Παρακαταθηκῶν καὶ Δανείων καὶ ἐκδόθηκε πρὸς τοῦτο τὸ ἀριθ. 8332/18.5.81 γραμμάτιο συστάσεως παρακαταθήκης παρὰ τοῦ Γραφείου Π.αρ/κῶν καὶ Δανείων Ἀμφίσσης γιὰ συνολικὸ ποσὸ 10.350.

2. Ἡ ἀποζημίωση αὐτὴ θὰ ἀποδοθεῖ στοὺς κατὰ νόμο δικαιούχους.

Ἡ παροῦσα ἀνακοίνωση νὰ δημοσιευθεῖ στὴν Ἐφημερίδα τῆς Κυβερνήσεως.

Ἄμφισσα, 18 Μαΐου 1981

Ὁ Πρόεδρος
Ι. ΑΣΙΜΗΣ

'Αριθ. 21966 (7)

Περὶ εἰδοποιήσεως παρακαταθέσεως ἀπὸ τὴ ΔΕΗ συμπληρωματικῆς ἀποζημιώσεως γιὰ ἀναγκαστικὴ ἀπαλλοτρίωση ἐκτάσεως στὸ Νομὸ Ἀττικῆς Γ.Μ. 150KV Κουμουνδούρου — Αἰγάλεω ΙΙ.

ΔΗΜΟΣΙΑ ΕΠΙΧΕΙΡΗΣΗ ΗΛΕΚΤΡΙΣΜΟΥ

Σύμφωνα μὲ τὶς διατάξεις τῶν ἄρθρων 7 καὶ 8 τοῦ Ν.Δ. 797/1971 «περὶ ἀναγκαστικῶν ἀπαλλοτριώσεων», πληροφοροῦμε ὅλους, ὅσους:

α) Ἔχουν δικαιώματα κυριότητας ἢ ἄλλα ἐμπράγματα δικαιώματα, ἢ

β) Ἔχουν ἐγγράψει ὑποθήκη ἢ ἔχουν ἐπιβάλει κατάσχεση ἢ μὲ ὁποιοδήποτε τρόπο διεκδικοῦν τὰ ἀκίνητα ποὺ βρίσκονται στὸ Δῆμο Χαϊδαρίου τοῦ Νομοῦ Ἀττικῆς ποὺ ἔχουν ἀπαλλοτριωθεῖ μὲ τὴ Β. 2368/4482/11.11.78 (ΦΕΚ Δ' 630/30.11.78) ἀπόφαση τῶν Ὑπουργῶν Οἰκονομικῶν καὶ Βιομηχανίας καὶ Ἐνεργείας γιὰ τὴ Γ.Μ. 150KV Κουμουνδούρου — Αἰγάλεω ΙΙ, τὰ ἑξῆς:

Ἡ συμπληρωματικὴ ἀποζημίωση ποὺ προέκυψε ἀπὸ τὴ διαφορὰ μεταξὺ τῶν προσωρινῶν τιμῶν ποὺ καθόρισε ἡ 1135/1979 ἀπόφαση τοῦ Μονομελοῦς Πρωτοδικείου Ἀθηνῶν καὶ τῶν ὁριστικῶν τιμῶν ποὺ καθόρισε ἡ 8375/1980 ἀπόφαση τοῦ Ἐφετείου Ἀθηνῶν, γιὰ τὰ κτηματοτεμάχια τοῦ ἀριθ. 52276/Φεβρουάριος 1978 κτηματολογικοῦ διαγράμματος -πίνακος: ἀριθ. 2 τοῦ φύλλου 2 καὶ ἀριθ. 1, 1α, 1β καὶ 1γ τοῦ φύλλου 3, ἔχει κατατεθεῖ στὸ Ταμεῖο Παρακαταθηκῶν καὶ Δανείων μὲ τὸ ἀριθ. 626276/5.5.81 γραμμάτιο συστάσεως παρακαταθήκης, ποσοῦ δραχμῶν τετρακοσίων ἕξι χιλιάδων πεντακοσίων εἴκοσι πέντε (406.525).

Ἡ ἀνωτέρω ἀποζημίωση εἶναι ἀποδοτέα στοὺς δικαιούχους ποὺ θὰ ἀναγνωρισθοῦν σύμφωνα μὲ τὸ νόμο.

Ἀθῆναι, 15 Μαΐου 1981

Ὁ Νομικὸς Σύμβουλος
Γ.Δ. ΜΗΛΑΣ

'Αριθ. 220351 (8)

Περὶ εἰδοποιήσεως παρακαταθέσεως ἀπὸ τὴ ΔΕΗ ἀποζημιώσεως γιὰ ἀναγκαστικὴ ἀπαλλοτρίωση ἀκινήτων στὸ Νομὸ Κοζάνης. Τμῆμα ἀγωγοῦ ὑδρεύσεως τοῦ ΑΗΣ Καρδιᾶς ἀπὸ τὴ Λίμνη Πολυφύτου.

ΔΗΜΟΣΙΑ ΕΠΙΧΕΙΡΗΣΙΣ ΗΛΕΚΤΡΙΣΜΟΥ

Σύμφωνα μὲ τὶς διατάξεις τῶν ἄρθρων 7 καὶ 8 τοῦ Ν.Δ. 797/71 «περὶ ἀναγκαστικῶν ἀπαλλοτριώσεων» πληροφοροῦμε ὅλους ὅσους:

α) Ἔχουν δικαιώματα κυριότητας ἢ ἄλλα ἐμπράγματα δικαιώματα ἢ

β) Ἔχουν ἐγγράψει ὑποθήκη ἢ ἔχουν ἐπιβάλει κατάσχεση ἢ μὲ ὁποιοδήποτε τρόπο διεκδικοῦν τὰ ἀκίνητα ποὺ βρίσκονται στὴν Κοινότητα Δρεπάνου τοῦ Νομοῦ Κοζάνης καὶ ἔχουν ἀπαλλοτριωθεῖ μὲ τὴ Β. 1168/1139/18.7.1980 (ΦΕΚ Δ' 422/7.8.80) ἀπόφαση τῶν Ὑπουργῶν Οἰκονομικῶν καὶ Βιομηχανίας καὶ Ἐνεργείας γιὰ τὴν κατασκευὴ τμήματος ἀγωγοῦ ὑδρεύσεως ΑΗΣ Καρδιᾶς ἀπὸ Λίμνη Πολυφύτου, τὰ ἑξῆς:

Ἡ ἀποζημίωση ποὺ καθόρισε ἡ 40/1981 ἀπόφαση τοῦ Μονομελοῦς Πρωτοδικείου Κοζάνης γιὰ τὰ ἀνωτέρω ἀκίνητα καὶ γιὰ τὰ συστατικὰ καὶ παραρτήματα αὐτῶν, ἔχει κατατεθεῖ στὸ Ταμεῖο Παρακαταθηκῶν καὶ Δανείων μὲ τὸ 627306/14.5.1981 γραμμάτιο συστάσεως παρακαταθήκης, ποσοῦ δραχμῶν ὀγδόντα ἑπτὰ χιλιάδων τριακοσίων εἴκοσι (87.320).

Τὰ ἀνωτέρω ἀκίνητα: εἰκονίζονται στὸ 113.46—06—93/7.9.1979 κτηματολογικὸ διάγραμμα καὶ στὸν 113.46—06—94/7.9.1979 κτηματολογικὸ πίνακα.

Ἡ ἀνωτέρω ἀποζημίωση εἶναι ἀποδοτέα στοὺς δικαιούχους ποὺ θὰ ἀναγνωρισθοῦν σύμφωνα μὲ τὸ νόμο.

Ἀθῆναι, 20 Μαΐου 1981

Ὁ Νομικὸς Σύμβουλος
Γ. Δ. ΜΗΛΑΣ

ΠΟΛΕΟΔΟΜΙΑ

ΑΠΟΦΑΣΕΙΣ

'Αρίθ. 20939/4117 (9)

Περὶ ἐπισπεύσεως ἀπὸ τὸ Δημόσιο τῆς Ἐφαρμογῆς τοῦ Σχεδίου Πόλεως Πύργου Ἠλείας.

Ο ΥΠΟΥΡΓΟΣ
ΧΩΡΟΤΑΞΙΑΣ, ΟΙΚΙΣΜΟΥ ΚΑΙ ΠΕΡΙΒΑΛΛΟΝΤΟΣ

Ἔχοντας ὑπόψη:

1. Τὶς διατάξεις τοῦ Ν.Δ. τῆς 17.7.1923 «περὶ σχεδίου πόλεως κωμῶν κλπ.».
2. Τὶς διατάξεις τοῦ Ν.Δ. 632/70 ὅπως τροποποιήθηκαν μὲ τὸ Ν. 1143/72.
3. Τὶς διατάξεις τοῦ Ν.Δ. 797/71 «περὶ ἀναγκαστικῶν ἀπαλλοτριώσεων».
4. Τὶς διατάξεις τοῦ ἄρθρου 5 τοῦ Ν.Δ. 653/77 «περὶ ὑποχρεώσεως τῶν παροδίων ἰδιοκτητῶν κ.λπ.».
5. Τὶς διατάξεις τοῦ Ν. 1032/80 «περὶ συστάσεως τοῦ Ὑπουργείου Χωροταξίας, Οἰκισμοῦ καὶ Περιβάλλοντος», ἀποφασίζουμε:

Τὴν ἐπίσπευση ἀπὸ τὸ Δημόσιο τῆς ἐφαρμογῆς τοῦ σχεδίου πόλεως Πύργου Ἠλείας ἐπὶ τῆς ὁδοῦ Λετρίνων Δημ. Πάρκου ποὺ προβλέπεται μὲ τὸ ἀπὸ 6.4.1971 Διάταγμα ρυμοτομίας σύμφωνα μὲ τὶς ἐνδείξεις τῆς πράξεως ἀναλογισμοῦ ἀριθ. 5/74.

Ἡ ἀπόφαση αὐτὴ νὰ δημοσιευθεῖ στὴν Ἐφημερίδα τῆς Κυβερνήσεως.

Ἀθῆναι, 29 Ἀπριλίου 1981

Ο ΥΠΟΥΡΓΟΣ
ΓΕΩΡΓΙΟΣ ΠΛΥΤΑΣ

Ἀριθ. οἰκ. 24967/5377 (10)

Περὶ συμπληρώσεως τῆς ἀριθ. 27067/1.11.1978 ἀποφάσεως περὶ τοῦ τρόπου ἐκδόσεως ἀδειῶν.

Ο ΥΠΟΥΡΓΟΣ ΧΩΡΟΤΑΞΙΑΣ, ΟΙΚΙΣΜΟΥ ΚΑΙ ΠΕΡΙΒΑΛΛΟΝΤΟΣ

Ἔχοντας ὑπόψη:

α) Τὴν ἀριθ. 27067/1.11.1978 (ΦΕΚ 585/Δ') ἀπόφαση «περὶ τῆς διαδικασίας καὶ τοῦ τρόπου ἐκδόσεως οἰκοδομικῶν ἀδειῶν», ὅπως τροποποιήθηκε μεταγενέστερα.

β) Τὸ Ν. 1032/80 (ΦΕΚ 57/Α') «περὶ ἱδρύσεως Ὑπουργείου Χωροταξίας, Οἰκισμοῦ καὶ Περιβάλλοντος», ἀποφασίζουμε:

Στὸ κεφάλαιο Ι παράγραφος 1γ προστίθεται στὸ τέλος ἐδάφιο ὡς ἑξῆς:

«Στὴν περίπτωση ὑπάρξεως ρέμματος ἐντὸς τοῦ οἰκοπέδου ἢ γηπέδου ἢ σὲ ἀκτίνα 15 μέτρων ἀπὸ τὰ ὅρια αὐτοῦ, τὸ ὡς ἄνω τοπογραφικὸ διάγραμμα θὰ ἐμφανίζει σαφῶς τὸ ρέμμα, θὰ συντάσσεται δὲ καὶ θὰ ὑπογράφεται ἀπὸ τοπογράφο μηχανικό».

Ἡ ἀπόφαση αὐτὴ νὰ δημοσιευθεῖ στὴν Ἐφημερίδα τῆς Κυβερνήσεως.

Ἀθῆναι, 13 Μαΐου 1981

Ο ΥΠΟΥΡΓΟΣ
ΓΕΩΡΓΙΟΣ ΠΛΥΤΑΣ

Ἀριθ. Γ.25294/1265 (11)

Περὶ ἀναστολῆς τῶν οἰκοδομικῶν ἐργασιῶν εἰς τὴν ἐντὸς τοῦ ἐγκεκριμένου ρυμοτομικοῦ σχεδίου περιοχὴν τοῦ Συνοικισμοῦ Χανιώτη (Χαλκιδικῆς).

Ο ΥΠΟΥΡΓΟΣ ΧΩΡΟΤΑΞΙΑΣ, ΟΙΚΙΣΜΟΥ ΚΑΙ ΠΕΡΙΒΑΛΛΟΝΤΟΣ

Ἔχοντες ὑπ' ὄψει:

1. Τὰς διατάξεις τοῦ ἀπὸ 17 Ἰουλίου 1923 Ν. Δ/τος «περὶ σχεδίου πόλεων κ.λπ.», ὡς μεταγενεστέρως ἐτροποποιήθησαν καὶ συνεπληρώθησαν καὶ εἰδικώτερον τῆς παρ. 2 τοῦ ἄρθρου 8 αὐτοῦ, ὡς ἡ παράγραφος αὕτη προσετέθη διὰ τοῦ ἄρθρου 1 τοῦ Ν. 551/1977 (ΦΕΚ. 68/Α).

2. Τὰς διατάξεις τοῦ Ν. 1032/1980 «περὶ συστάσεως Ὑπουργείου Χωροταξίας, Οἰκισμοῦ καὶ Περιβάλλοντος» (Φ.Ε.Κ. 57/Α) καὶ εἰδικώτερον τῶν ἄρθρων 2, 3 καὶ 7 αὐτοῦ, ἀποφασίζομεν:


Ἀπαγορεύονται ἐπὶ τρεῖς (3) μῆνας αἱ οἰκοδομικαὶ ἐργασίαι καὶ ἡ χορήγησις τῶν οἰκοδομικῶν ἐργασιῶν εἰς τὴν ἐντὸς τοῦ ἐγκεκριμένου ρυμοτομικοῦ σχεδίου περιοχὴν τοῦ Συνοικισμοῦ Χανιώτη (Χαλκιδικῆς) καὶ δὴ κατὰ τὸ τμῆμα τοῦ ὑπ' ἀριθ. 12 οἰκοδομικοῦ τετραγώνου, ὡς τοῦτο ἐμφαίνεται περικλειόμενον διὰ κυανῆς γραμμῆς εἰς τὸ ὑπὸ τοῦ Ἀναπληρωτοῦ Γενικοῦ Διευθυντοῦ Οἰκισμοῦ θεωρημένον διὰ τῆς ὑπ' ἀριθ. Γ. 25294/1981 πράξεως αὐτοῦ σχετικὸν πρωτότυπον διάγραμμα ὑπὸ κλίμακα 1:500, τοῦ ὁποίου συνοπτικὸν ἀντίτυπον δημοσιεύεται μετὰ τῆς παρούσης.

Ἐν Ἀθήναις τῇ 18 Μαΐου 1981

Ο ΥΠΟΥΡΓΟΣ
ΓΕΩΡΓΙΟΣ ΠΛΥΤΑΣ

ΣΥΝΟΙΚΙΣΜΟΣ

ΚΛΙΜ. 1:500

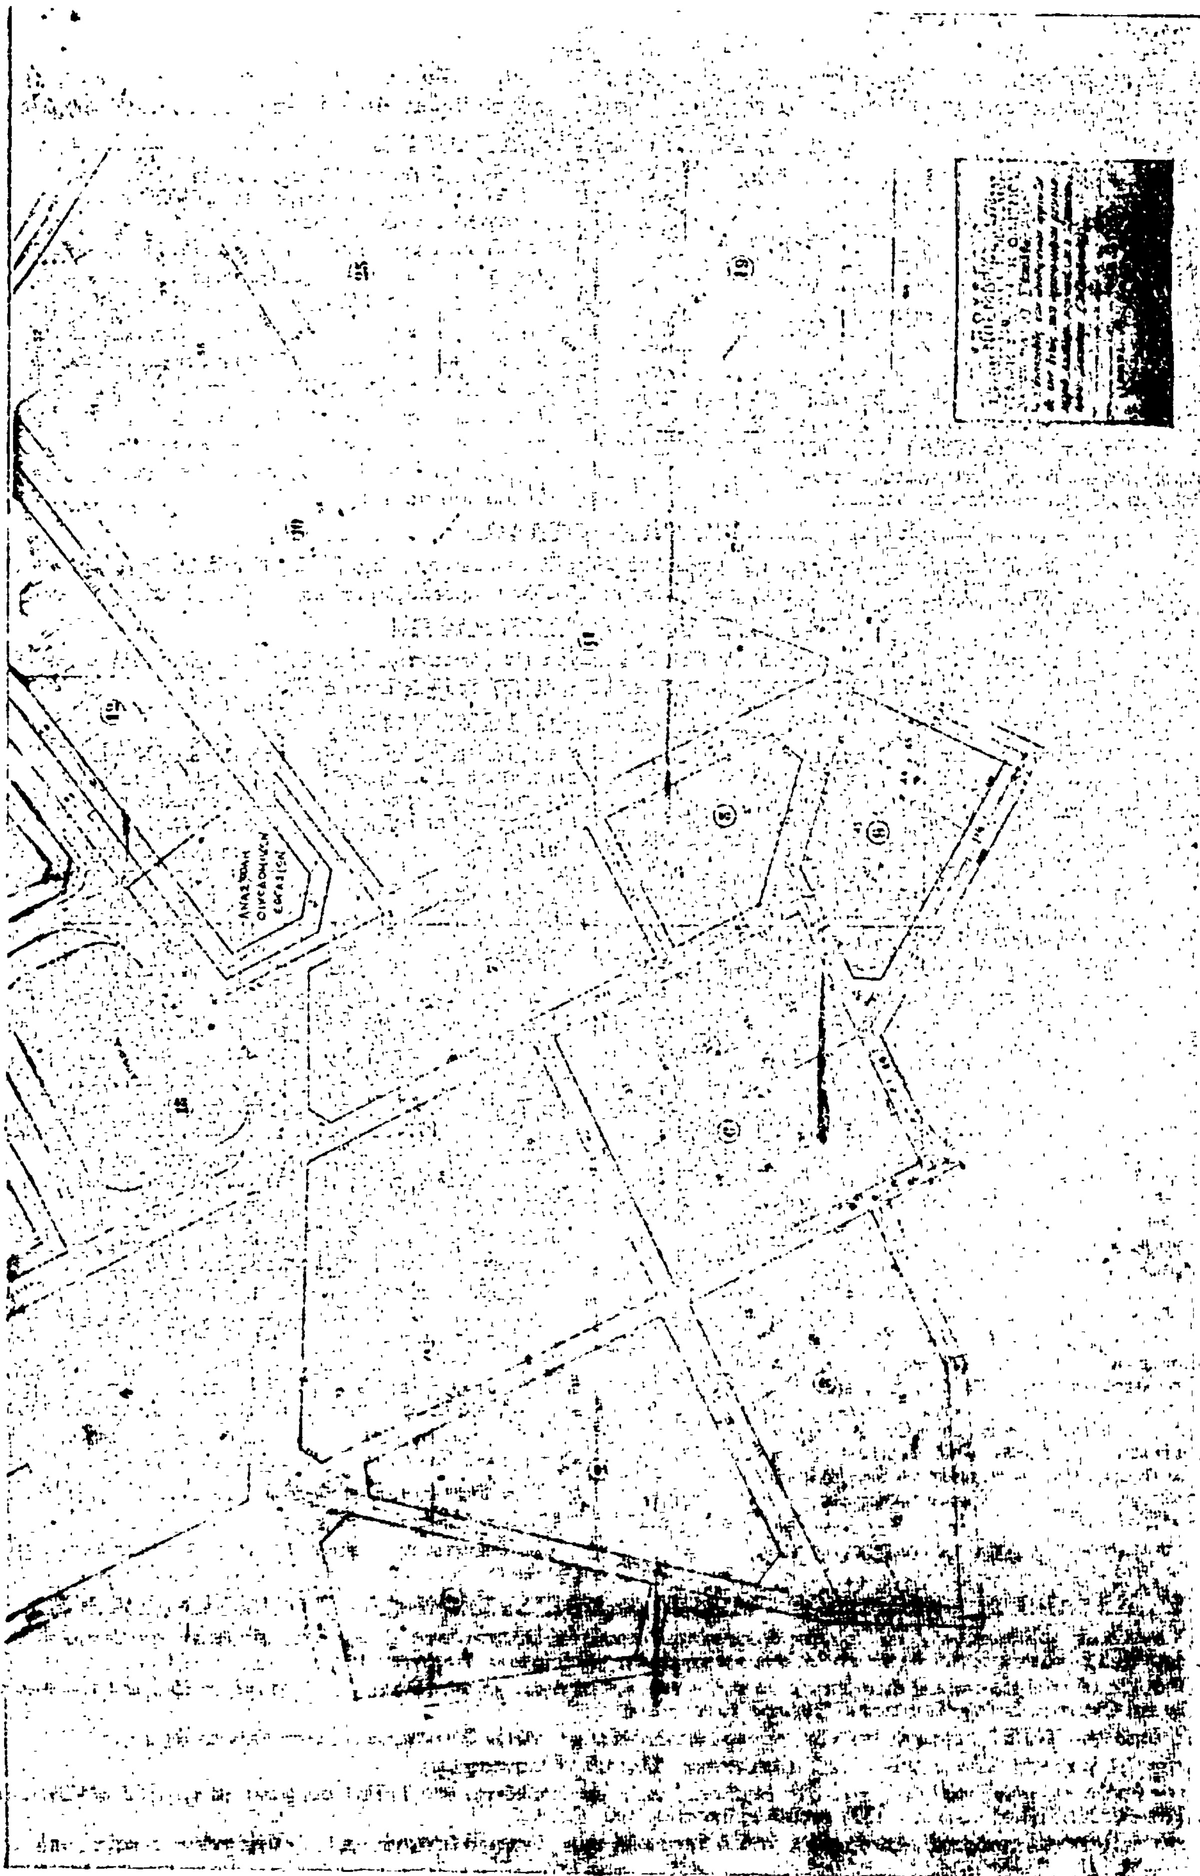

Η ΓΕΝΙΚΗ ΔΙΕΥΘΥΝΣΗ ΤΟΥ ΕΘΝΙΚΟΥ ΤΥΠΟΓΡΑΦΕΙΟΥ

ΓΝΩΣΤΟΠΟΙΕΙ ΟΤΙ:

Ἡ ἐτήσια συνδρομὴ τῆς Ἐφημερίδας τῆς Κυβερνήσεως, ἡ τιμὴ τῶν φύλλων της πού πωλοῦνται τμηματικὰ καὶ τὰ τέλη δημοσιεύσεων στὴν Ἐφημερίδα τῆς Κυβερνήσεως, καθορίσθηκαν ἀπὸ 1 Ἰανουαρίου 1981 ὡς ἀκολούθως:

Α' ΕΤΗΣΙΕΣ ΣΥΝΔΡΟΜΕΣ

1. Γιὰ τὸ Τεῦχος Α'	Δραχ.	1.500
2. » » » Β'	»	3.000
3. » » » Γ'	»	1.000
4. » » » Δ'	»	2.500
5. » » » Νομικῶν Προσώπων Δ.Δ. κ.λπ.	»	1.000
6. » » » Ἀν. Εἰδ. Δικαστηρίου	»	200
7. » » » Παράρτημα	»	600
8. » » » Ἀνωνύμων Ἑταιρειῶν κ.λπ.	»	7.000
9. » » Δελτίο Ἐμπορικῆς καὶ Βιομηχανικῆς Ἰδιοκτησίας	»	600
10. Γιὰ ὅλα τὰ τεύχη καὶ τὸ Δ.Ε.Β.Ι.	»	15.000

Οἱ Δῆμοι καὶ οἱ Κοινότητες τοῦ Κράτους καταβάλλουν τὸ 1/2 τῶν ἀνωτέρω συνδρομῶν.

Ὑπὲρ τοῦ Ταμείου Ἀλληλοβοηθείας Προσωπικοῦ τοῦ Ἐθνικοῦ Τυπογραφείου (ΤΑΠΕΤ) ἀναλογοῦν τὰ ἑξῆς ποσά:

1. Γιὰ τὸ Τεῦχος Α'	Δραχ.	75
2. » » » Β'	»	150
3. » » » Γ'	»	50
4. » » » Δ'	»	125
5. » » » Νομικῶν Προσώπων Δ.Δ. κ.λπ.	»	50
6. » » » Ἀν. Εἰδ. Δικαστηρίου	»	10
7. » » » Παράρτημα	»	30
8. » » » Ἀνωνύμων Ἑταιρειῶν κ.λπ.	»	350
9. » » Δελτίο Ἐμπ. καὶ Βιομ. Ἰδιοκτησίας	»	30
10. Γιὰ ὅλα τὰ τεύχη	»	750

Β'. ΤΙΜΗ ΦΥΛΛΩΝ

Ἡ τιμὴ πωλήσεως κάθε φύλλου, μέχρις 8 σελ., εἶναι 7 δρχ., ἀπὸ 9 ὡς 24 σελ. 14 δρχ., ἀπὸ 25 ὡς 48 σελ. 20 δρχ., ἀπὸ 49 ὡς 80 σελ. 40 δρχ., ἀπὸ 81 σελ. καὶ ἄνω ἡ τιμὴ πωλήσεως κάθε φύλλου προσαυξάνεται κατὰ 40 δρχ. ἀνὰ 80 σελίδες.

Γ'. ΤΙΜΗ ΦΩΤΟΑΝΤΙΓΡΑΦΩΝ

Ἡ τιμὴ διαθέσεως στὸ κοινὸ τῶν ἐκδιδομένων ἀπὸ τὸ Ἐθνικὸ Τυπογραφεῖο φωτοαντιγράφων τῶν διαφόρων φύλλων τῆς Ἐφημερίδας τῆς Κυβερνήσεως καθορίζεται σὲ τρεῖς (3) δραχμὲς κατὰ σελίδα.

Δ'. ΤΕΛΗ ΔΗΜΟΣΙΕΥΣΕΩΝ

Ι. Στὸ τεῦχος Ἀνωνύμων Ἑταιρειῶν καὶ Ἑταιρειῶν Περιωρισμένης Εὐθύνης:

Α' Ἀνωνύμων Ἑταιρειῶν:

1. Τῶν καταστατικῶν	Δρχ.	18.000
2. Τῶν ἀποφάσεων «περὶ συγχωνεύσεως ἀνωνύμων ἑταιρειῶν»	»	18.000
3. Τῶν κωδικοποιήσεων τῶν καταστατικῶν (ΦΕΚ 309/67, τ. Β')	»	9.000
4. Τῶν τροποποιήσεων τῶν καταστατικῶν	»	5.000
5. Τῶν ἰσολογισμῶν κάθε χρήσεως	»	8.000
6. Τῶν ὑπουργικῶν ἀποφάσεων «περὶ παροχῆς ἀδείας ἐπεκτάσεως τῶν ἐργασιῶν Ἀσφαλιστικῶν Ἑταιρειῶν», τῶν ἐκθέσεων ἐκτιμήσεως περιουσιακῶν στοιχείων καὶ τῶν ἀποφάσεων τοῦ Δ.Σ. τοῦ ΕΛΤΑ, μὲ τὶς ὁποῖες ἐγκρίνονται καὶ δημοσιεύονται οἱ κανονισμοὶ αὐτοῦ	»	7.000
7. Τῶν ἀποφάσεων «περὶ ἐγκαταστάσεως ὑποκαταστήματος, διορισμοῦ γενικοῦ πράκτορος καὶ παροχῆς πληρεξουσιότητος πρὸς ἀντιπροσώπευσιν ἐν Ἑλλάδι ἀλλοδαπῶν Ἑταιρειῶν» καὶ τῶν ἀποφάσεων «περὶ μεταβιβάσεως τοῦ χαρτοφυλακίου Ἀσφαλιστικῶν Ἑταιρειῶν κατὰ τὸ ἄρθρο 59 παρ. 1 τοῦ Ν.Δ. 400/70»	»	4.000
8. Τῶν ἀνακοινώσεων γιὰ κάθε μεταβολὴ ποὺ γίνεται μὲ ἀπόφαση Γ.Σ. ἢ Δ.Σ., τῶν προσκλήσεων σὲ γενικὲς συνελεύσεις, τῶν κατὰ τὸ ἄρθρο 32 τοῦ Ν. 3221/24 γνωστοποιήσεων, τῶν ἀνακοινώσεων, ποὺ προβλέπονται ἀπὸ τὸ ἄρθρο 59 παρ. 3 τοῦ Ν.Δ. 400/1970 «περὶ Ἀλλοδαπῶν Ἀσφαλιστικῶν Ἑταιρειῶν», τῶν ἀποφάσεων τοῦ Διοικητικοῦ Συμβουλίου τοῦ ΕΛΤΑ, ποὺ ἀναφέρονται σὲ προσωρινὲς διατάξεις καὶ τῶν ἀποφάσεων τοῦ Ὑπ. Συγκοινωνιῶν διὰ τοὺς ΗΛΠΑΠ - ΗΣΑΠ - ΟΣΕ	»	2.000
9. Τῶν συνοπτικῶν μηνιαίων καταστάσεων τῶν Τραπεζικῶν Ἑταιρειῶν	»	2.000
10. Τῶν ἀποφάσεων τῆς ἐπιτροπῆς τοῦ Χρηματιστηρίου «περὶ εἰσαγωγῆς χρεωγράφων εἰς τὸ χρηματιστήριον πρὸς διαπραγμάτευσιν, συμφώνως πρὸς τὰς διατάξεις τοῦ ἄρθρου 2 παρ. 3 Α.Ν. 148/1967»	Δρχ.	2.000
11. Τῶν ἀποφάσεων τῆς ἐπιτροπῆς κεφαλαιαγορᾶς «περὶ διαγραφῆς χρεωγράφων ἐκ τοῦ χρηματιστηρίου, συμφώνως πρὸς τὰς διατάξεις τοῦ ἄρθρου 2 παρ. 4 Α.Ν. 148/67»	»	2.000
12. Τῶν ἀποφάσεων «περὶ ἐγκρίσεως τιμολογίων τῶν Ἀσφαλιστικῶν Ἑταιρειῶν»	»	2.000

Β' Ἑταιρειῶν Περιωρισμένης Εὐθύνης:

1. Τῶν καταστατικῶν	Δρχ.	2.000
2. Τῶν κωδικοποιήσεων τῶν καταστατικῶν	»	2.000
3. Τῶν ἰσολογισμῶν κάθε χρήσεως	»	2.500
4. Τῶν ἐκθέσεων ἐκτιμήσεως περιουσιακῶν στοιχείων	»	2.000
5. Τῶν τροποποιήσεων τῶν καταστατικῶν (γιὰ κάθε συμβολαιογραφικὴ πράξη)	»	800
6. Τῶν ἀνακοινώσεων μὲ συμβολαιογραφικὴ πράξη	»	800
7. Τῶν ἀνακοινώσεων μὲ ἀπόφαση τῆς Γ.Σ.	»	600
8. Τῶν προσκλήσεων σὲ γενικὲς συνελεύσεις	»	600

Γ' Ἀλληλασφαλιστικῶν Συνεταιρισμῶν - Ἀλληλασφαλιστικῶν Ταμείων καὶ Φιλανθρωπικῶν Σωματείων:

1. Τῶν ὑπουργικῶν ἀποφάσεων «περὶ χορηγήσεως ἀδείας λειτουργίας Ἀλληλασφαλιστικῶν Συνεταιρισμῶν - Ἀλληλασφαλιστικῶν Ταμείων»	»	2.000
2. Τῶν ἰσολογισμῶν τῶν ἀνωτέρω Συνεταιρισμῶν, Ταμείων καὶ Σωματείων	»	2.500

Δ' Τῶν δικαστικῶν πράξεων:	Δρχ.	800

ΙΙ. Στὸ Τέταρτο τεῦχος:

Τῶν δικαστικῶν πράξεων γιὰ παρακατάθεση ἀποζημιώσεως	»	800

Ε'. ΚΑΤΑΒΟΛΗ ΣΥΝΔΡΟΜΩΝ - ΤΕΛΩΝ ΔΗΜΟΣΙΕΥΣΕΩΝ ΚΑΙ ΠΟΣΟΣΤΩΝ Τ.Α.Π.Ε.Τ.

1. Οἱ συνδρομὲς τοῦ ἐσωτερικοῦ καὶ τὰ τέλη δημοσιεύσεων προκαταβάλλονται στὰ Δημόσια Ταμεῖα ἔναντι ἀποδεικτικοῦ εἰσπράξεως, τὸ ὁποῖο φροντίζει ὁ ἐνδιαφερόμενος νὰ τὸ στείλει στὴ Γενικὴ Δ/νση τοῦ Ἐθνικοῦ Τυπογραφείου.

2. Οἱ συνδρομὲς τοῦ ἐξωτερικοῦ εἶναι δυνατὸ νὰ στέλνονται καὶ σὲ ἀνάλογο συνάλλαγμα μὲ ἐπιταγὴ ἐπ' ὀνόματι τοῦ Διευθυντῆ τῶν Διοικητικῶν καὶ Οἰκονομικῶν Ὑποθέσεων τοῦ Ἐθνικοῦ Τυπογραφείου.

3. Τὸ ὑπὲρ τοῦ ΤΑΠΕΤ ποσοστὸ ἐπὶ τῶν ἀνωτέρω συνδρομῶν καὶ τελῶν δημοσιεύσεων καταβάλλεται ὡς ἑξῆς:

α) στὴν Ἀθήνα: στὸ Ταμεῖο τοῦ ΤΑΠΕΤ (Κατάστημα Ἐθνικοῦ Τυπογραφείου),

β) στὶς ὑπόλοιπες πόλεις τοῦ Κράτους: στὰ Δημόσια Ταμεῖα καὶ ἀποδίδεται στὸ ΤΑΠΕΤ σύμφωνα μὲ τὶς 192378/3639/1947(RONEO 185) καὶ 178048/5321/31.7.65 (RONEO 139) ἐγκύκλιες διαταγὲς τοῦ Γ.Λ.Κ.,

γ) στὶς περιπτώσεις συνδρομῶν ἐξωτερικοῦ: ὅταν ἡ ἀποστολή τους γίνεται μὲ ἐπιταγὲς μαζὶ μ' αὐτὲς στέλνεται καὶ τὸ ὑπὲρ τοῦ ΤΑΠΕΤ ποσοστό.

Ὁ Γενικὸς Διευθυντὴς
ΑΘΑΝ. ΠΑΝ. ΣΠΗΛΑΙΟΠΟΥΛΟΣ